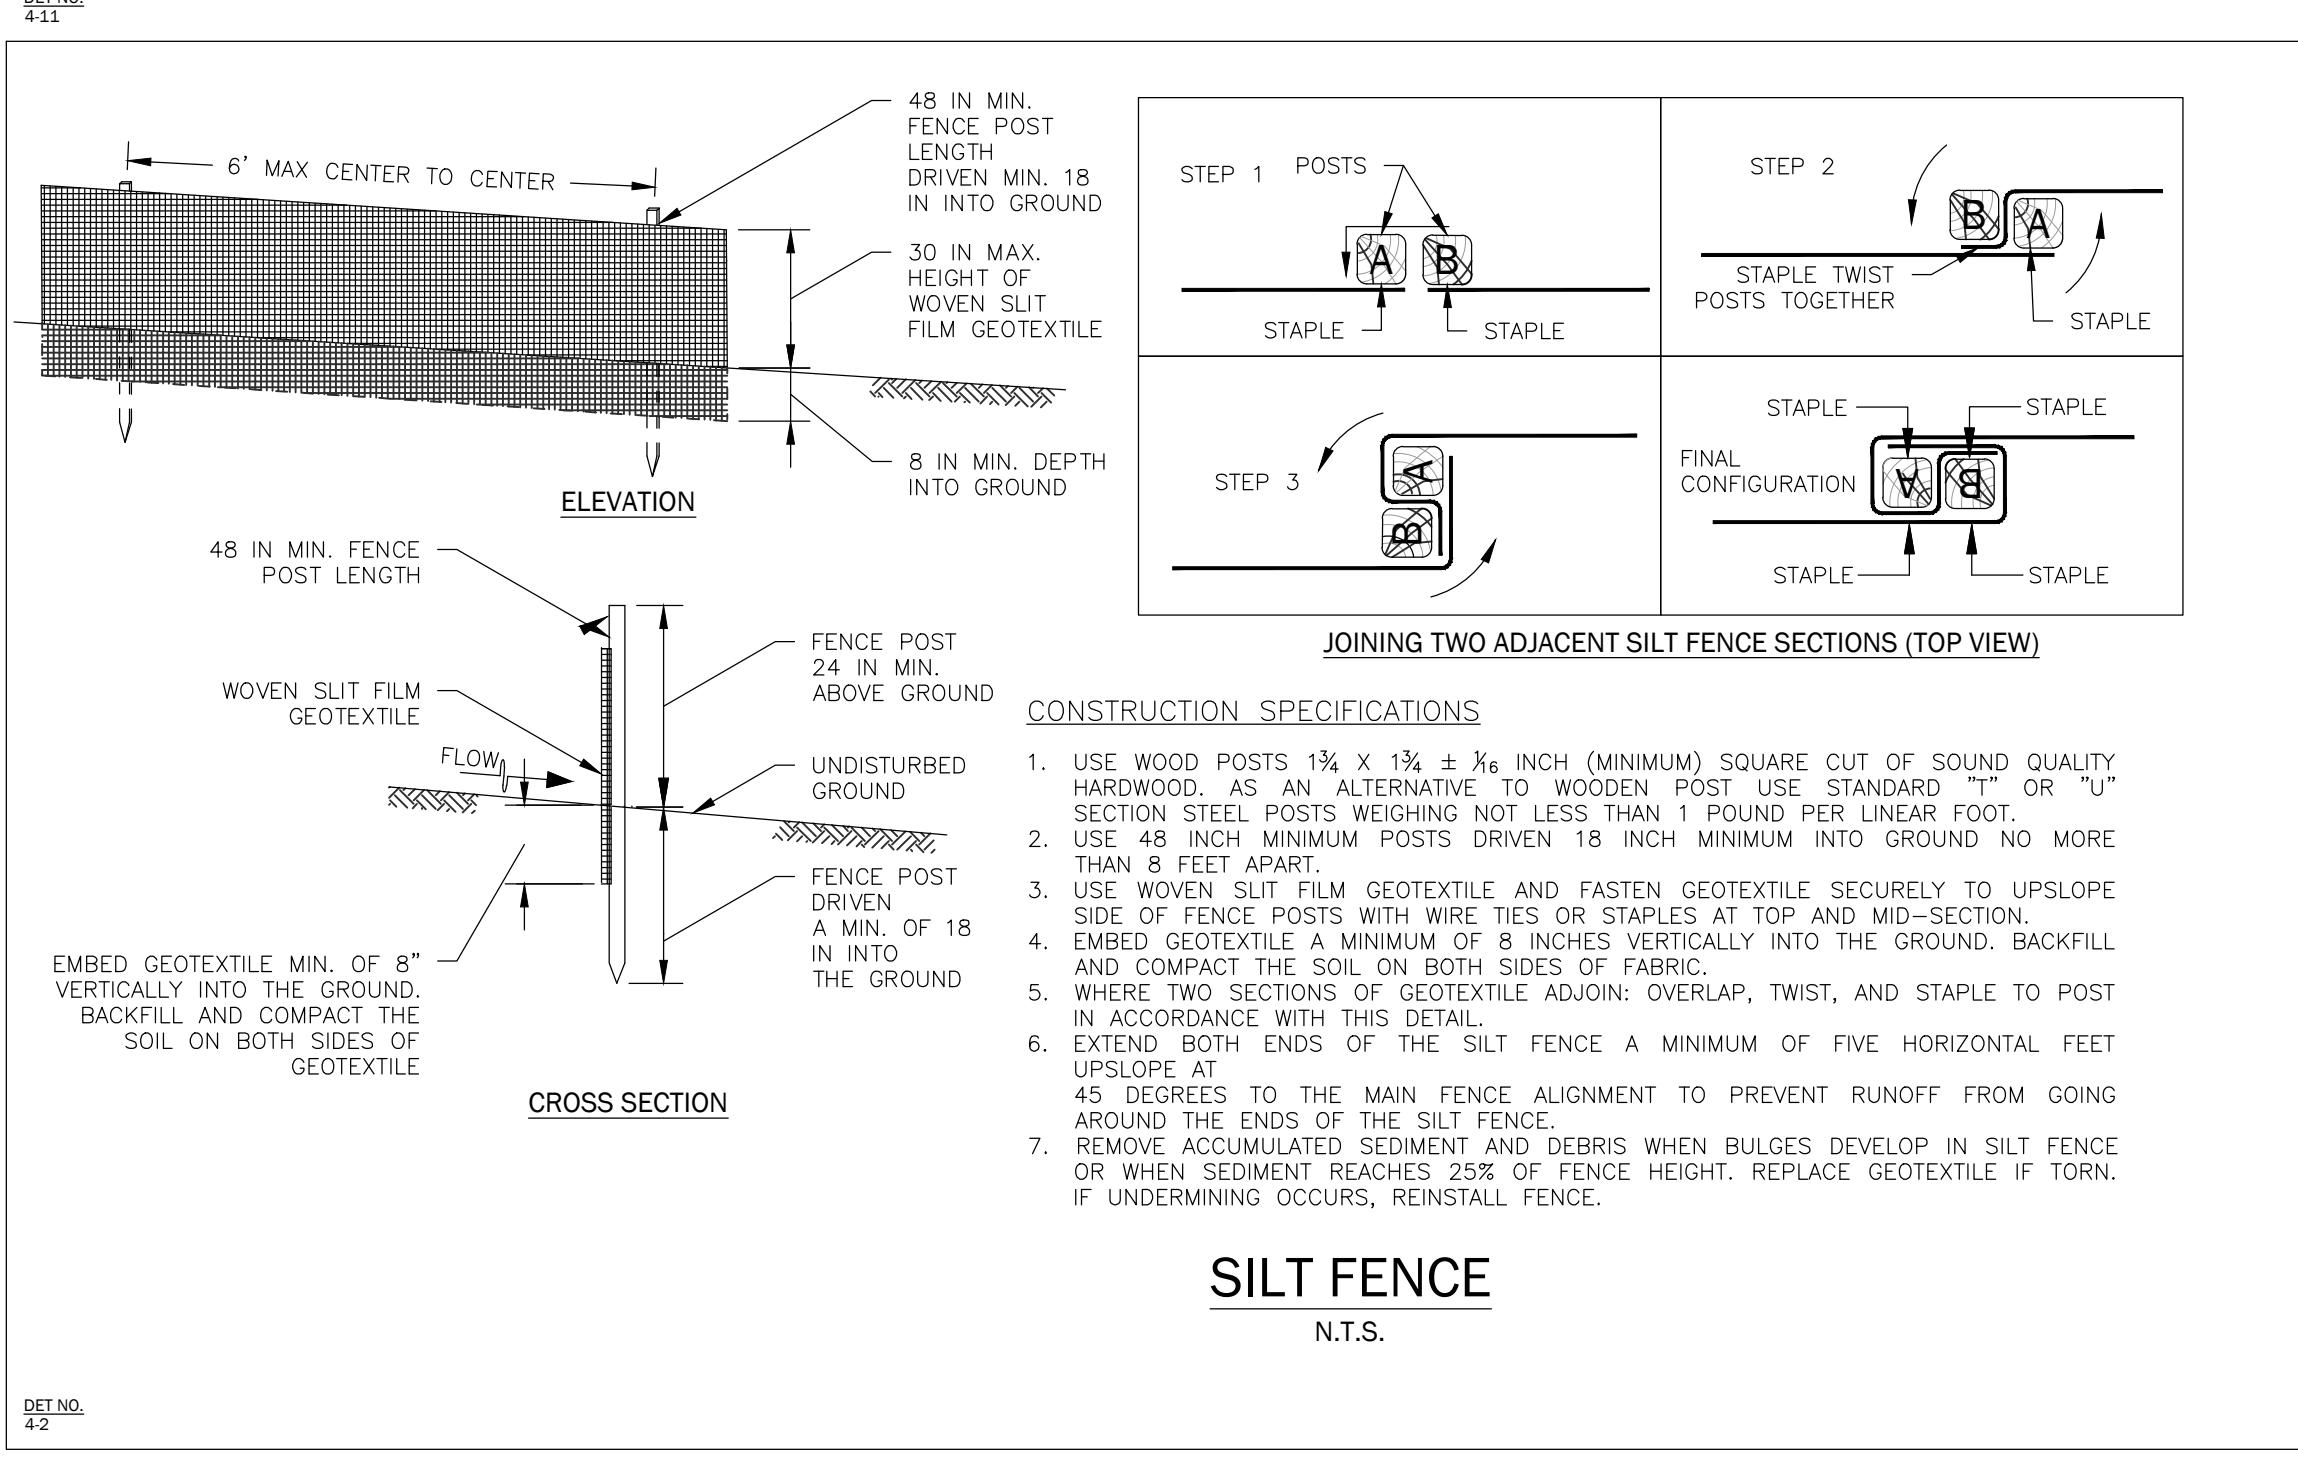
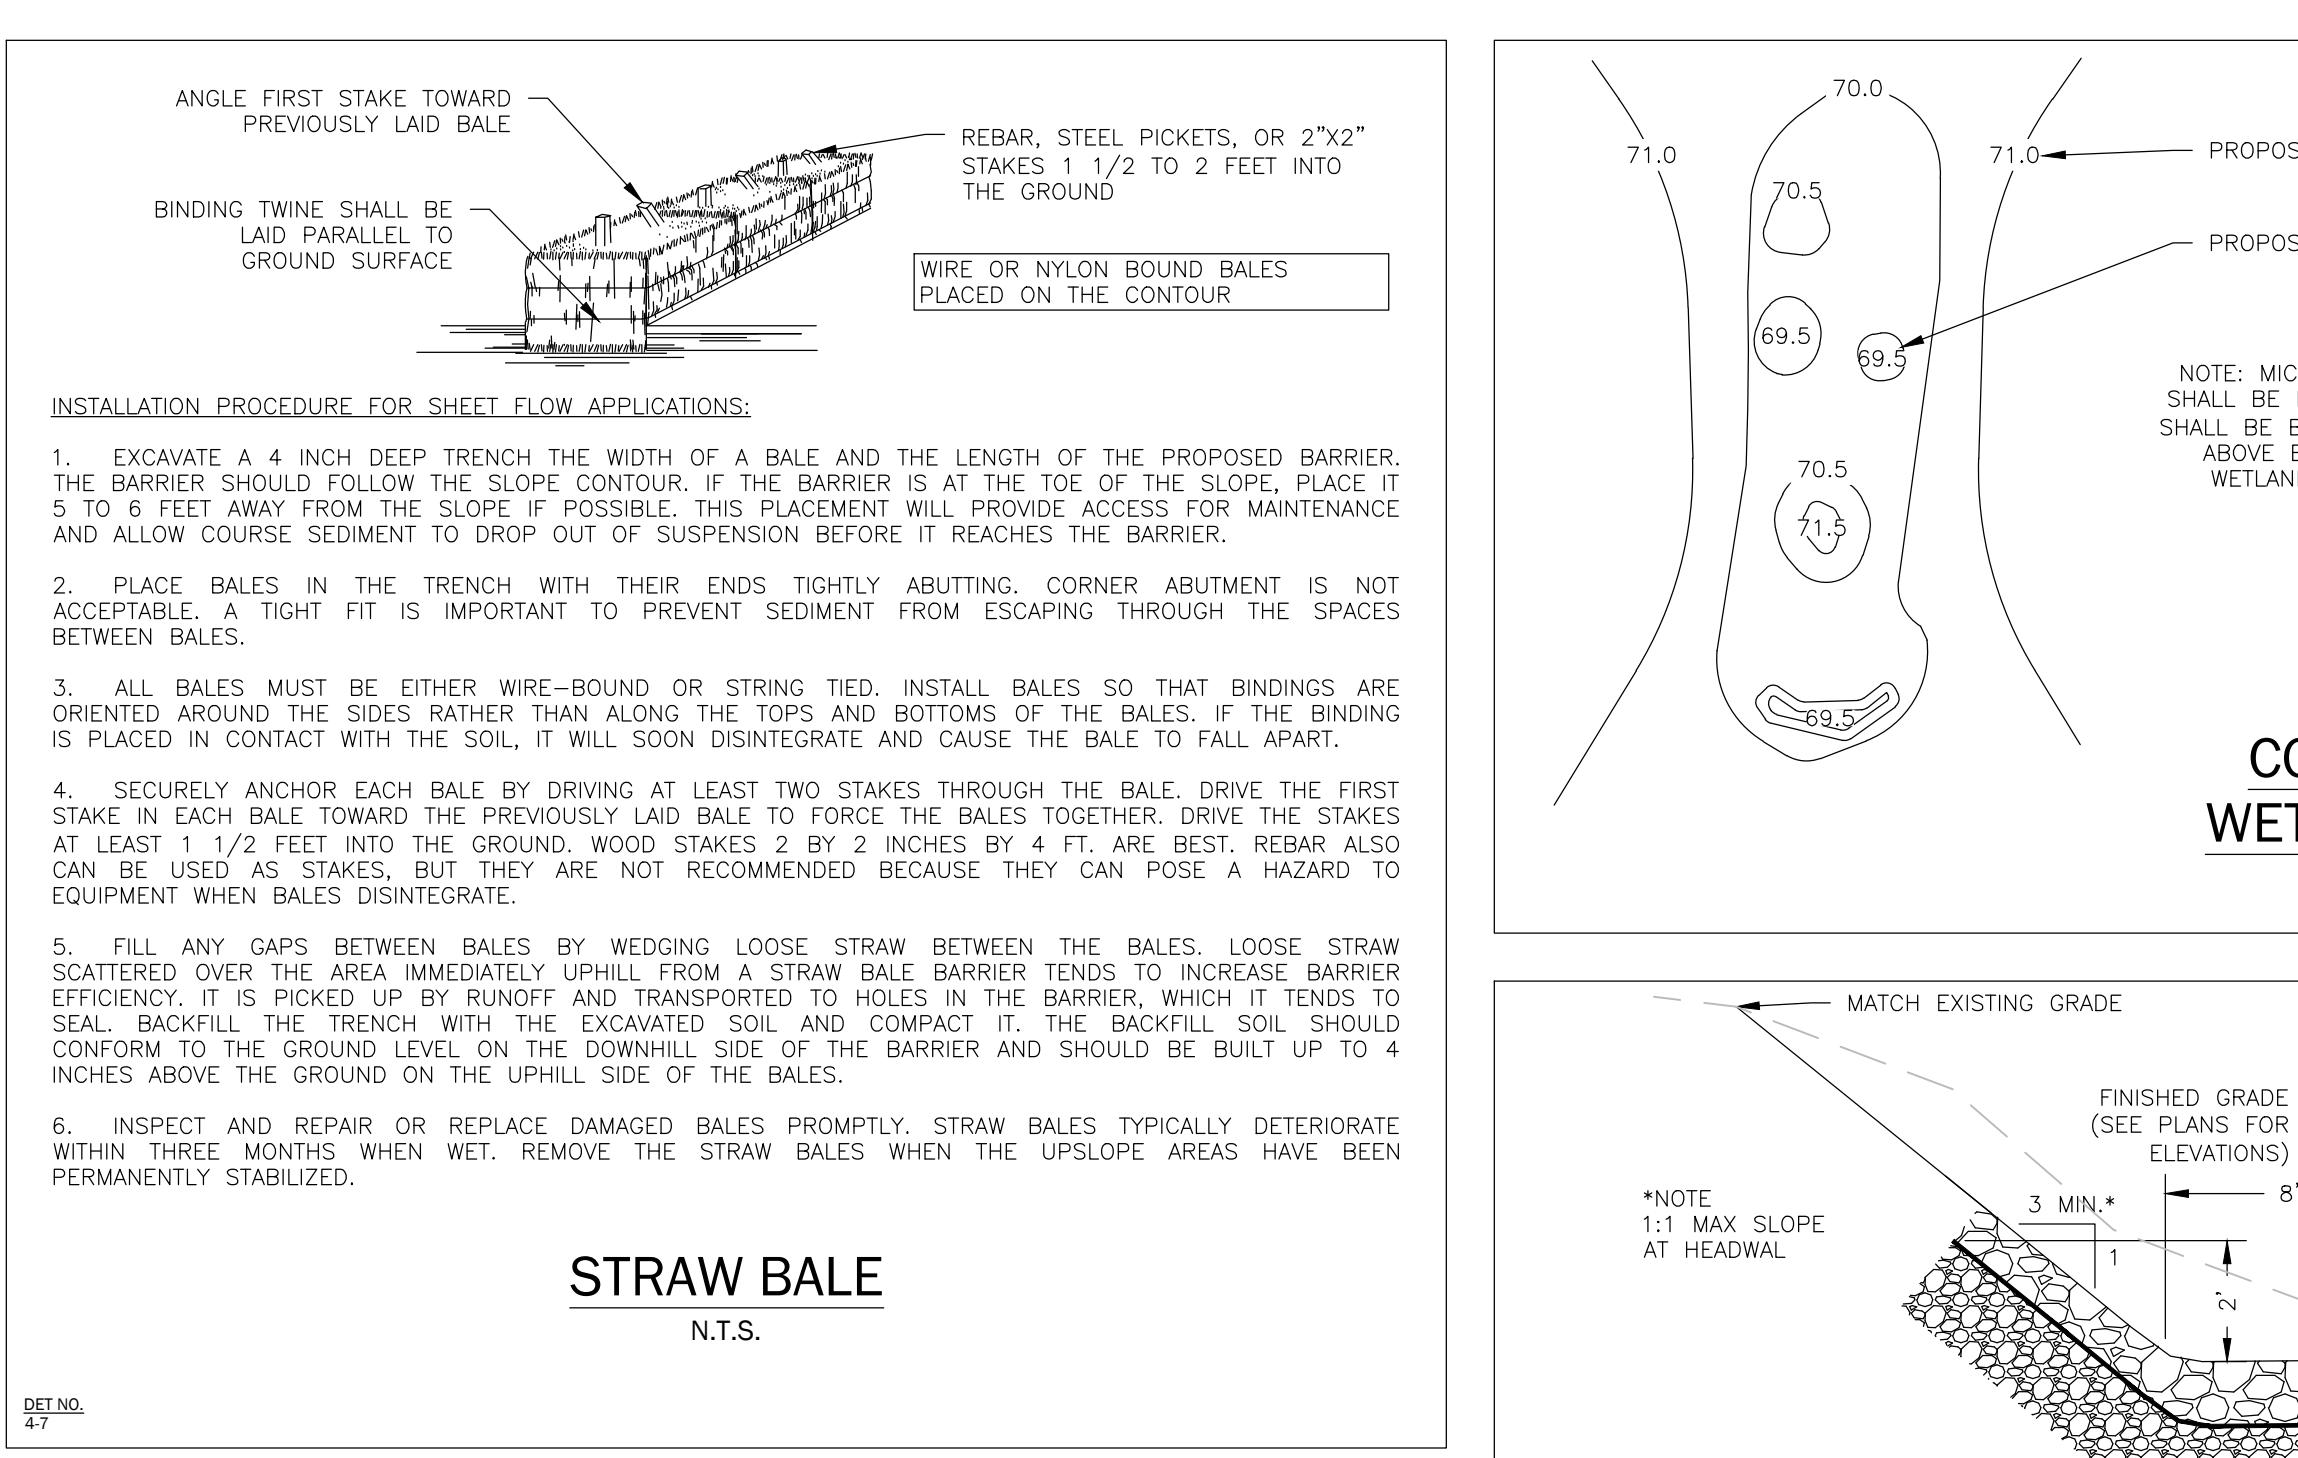
TEMPORARY STOCKPILE DETAIL
N.T.S.SILT FENCE
N.T.S.STRAW BALE
N.T.S.